

COMMUNE DE BULLY LES MINES
DEPARTEMENT DU PAS-DE-CALAIS

SARO CONSTRUCTION
Domaine du petit caillor 2 - Lot 4
12, rue Charles POMET

PLAN DE VENTE
VUE EN PLAN



Service Topographie

Affaire N° : 24238

Système de Projection : RGF - Lambert 93 zone 9 (CC 50)

Système Altimétrique : NGF - I.G.N. 69

Nom du fichier :
24238_VEN_01.dwg

Réf. du plan	Indice
VEN	01

Echelle : 1/200




Siège social
1, Rue Cassini - BP 60 117 - BLENDÉCQUES
62 502 SAINT-OMER Cedex
Tél : 03.21.38.15.21 / Fax : 03.21.95.22.00
E-mail : contact@ingeo.fr
Site internet : http://www.ingeo.fr
Agences :
AIRE-SUR-LA-LYS - ARRAS - LILLE - PARIS



Révision, le : 01/01/2009

Indice	Objet de la Modification	Date	Dessin.	Verif.
01	Etablissement à partir du plan d'arpentage	16/01/2015	J.F.	J.D.

Voie communale n° 5 dite des Quatre Hallots

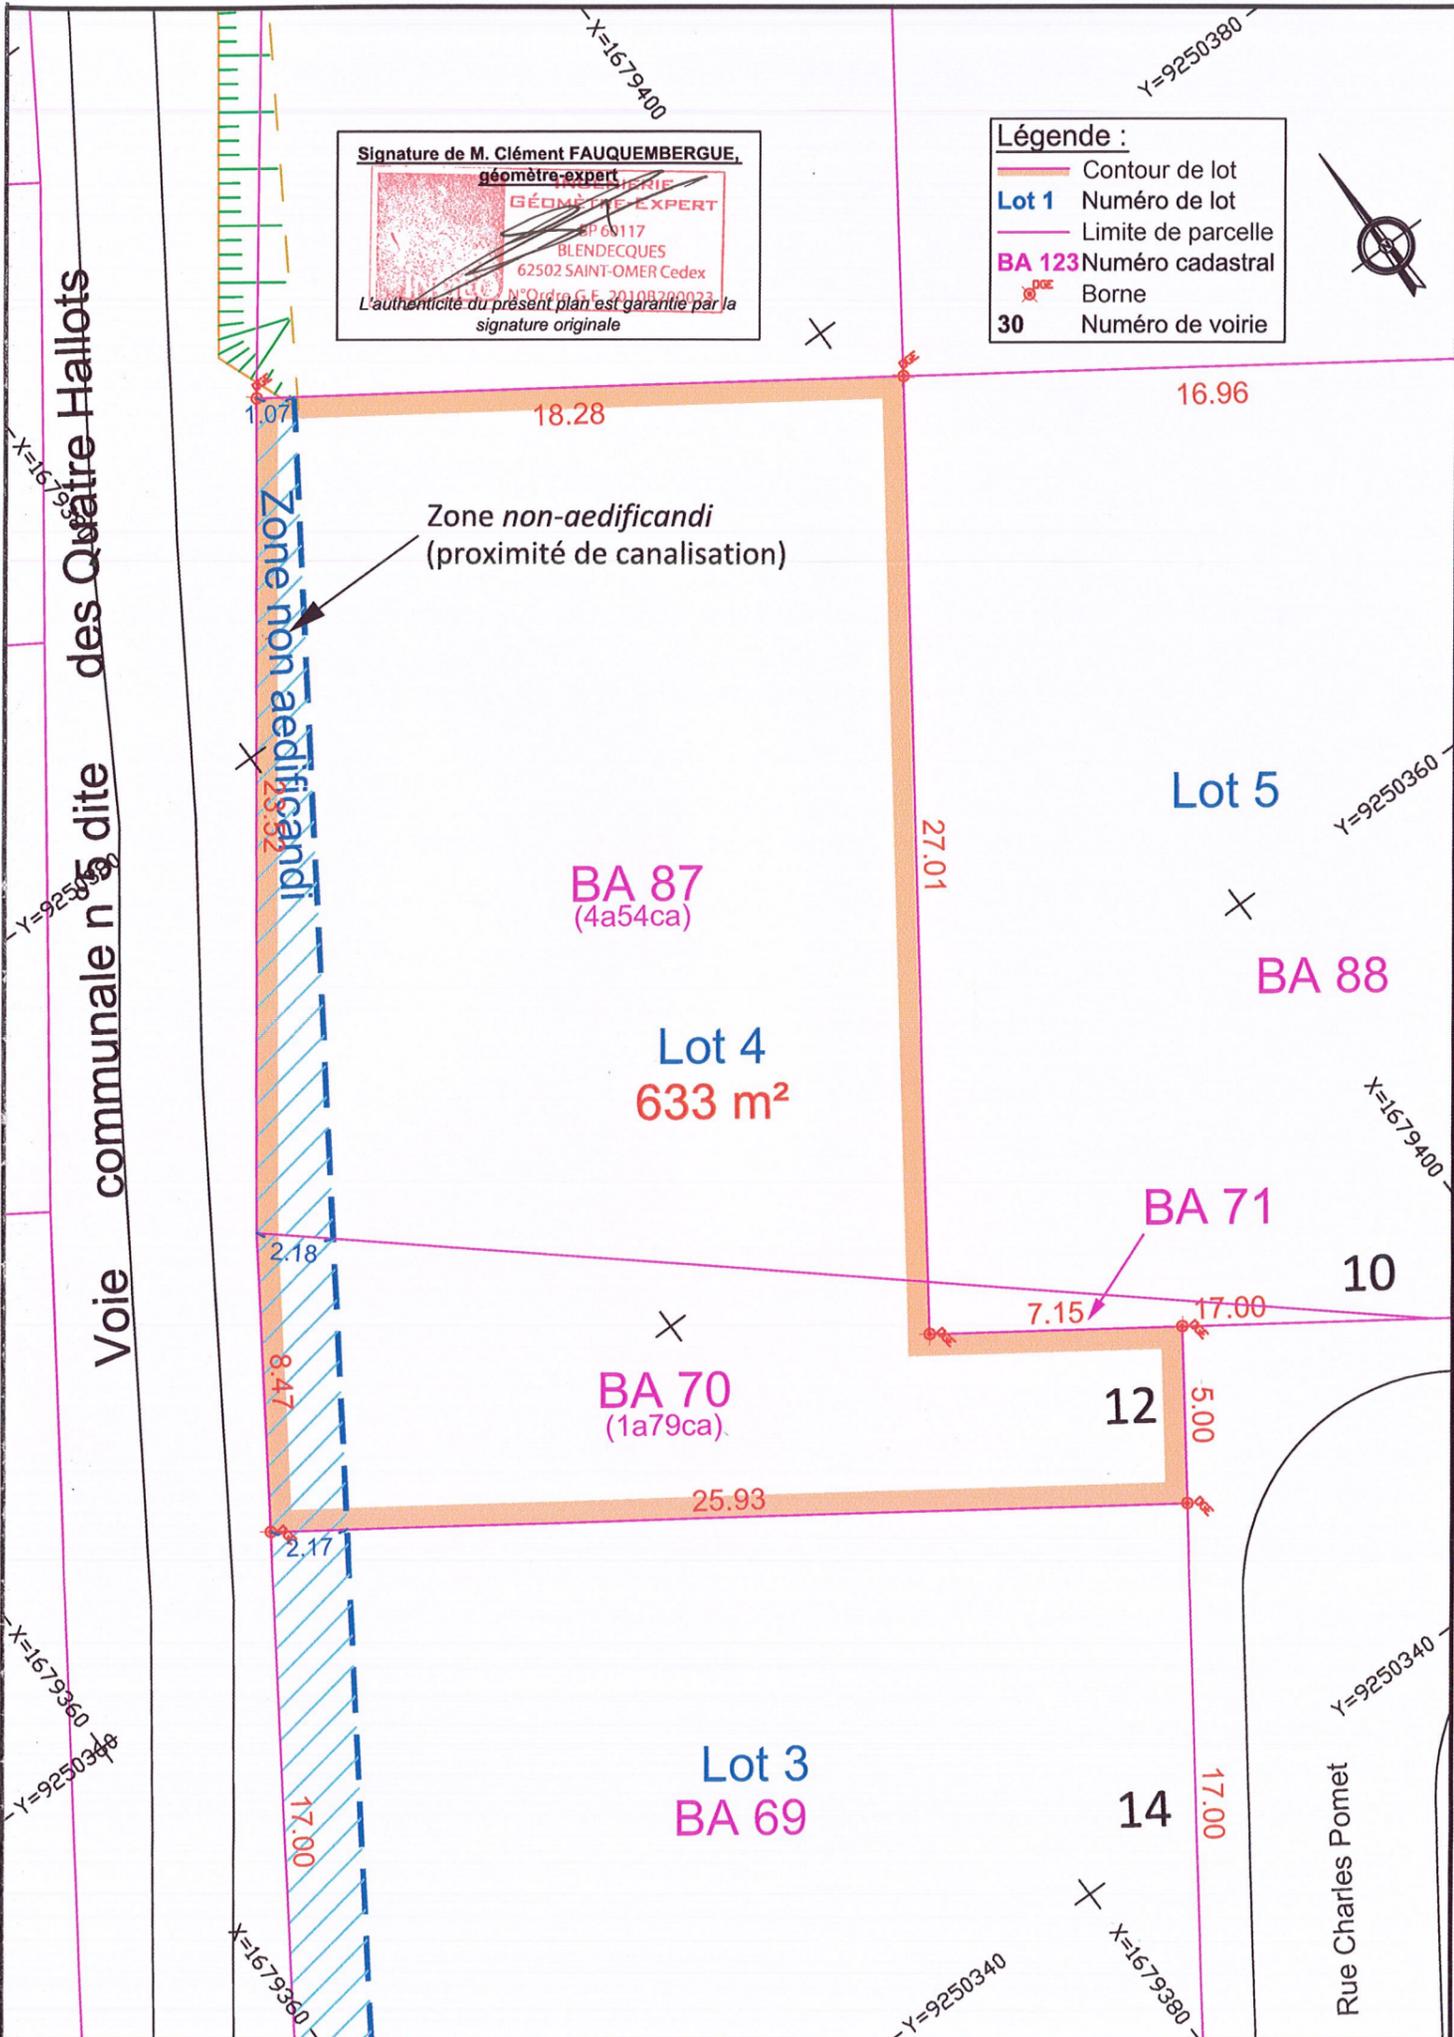

Légende :

	Contour de lot
	Lot 1 Numéro de lot
	Limite de parcelle
	BA 123 Numéro cadastral
	Borne
	30 Numéro de voirie

