

Département du Pas de Calais  
Commune de AVESNES LE COMTE

Lotissement " LE CLOS JEHAN D'AVESNES "   
Aménagement d'un lotissement de 26 parcelles   
libres de constructeur

Rue de la Poste


PA 4

# PLAN DE COMPOSITION

Superficie lotie : 13 855 m<sup>2</sup>

AVESNES LE COMTE - F3MAL.dwg		Date : 17/11/2022	Permis d'Aménager
ECH	1/250		
Date	Indice	Modifications	
		SARO CONSTRUCTION SARL AMENAGEUR - LOTISSEUR	
5, rue Achille Laroze 62113 LABOURGUE			

- LEGENDE**
- Périmètre loti
  - Zone non constructible
  - Zone pour construction principale
  - Trottoir en enrobés
  - Stationnement en dalles béton engazonnées
  - Stationnement en enrobés noirs (places P.M.R.)
  - Accès aux parcelles en dalles béton engazonnées
  - Espaces verts publics
  - Aire de rencontre en stabilisé
  - Végétation paysagère
  - Arbre haute-tige
  - ▲ Accès aux lots imposés
  - Stationnement privatif - 2 places par lot

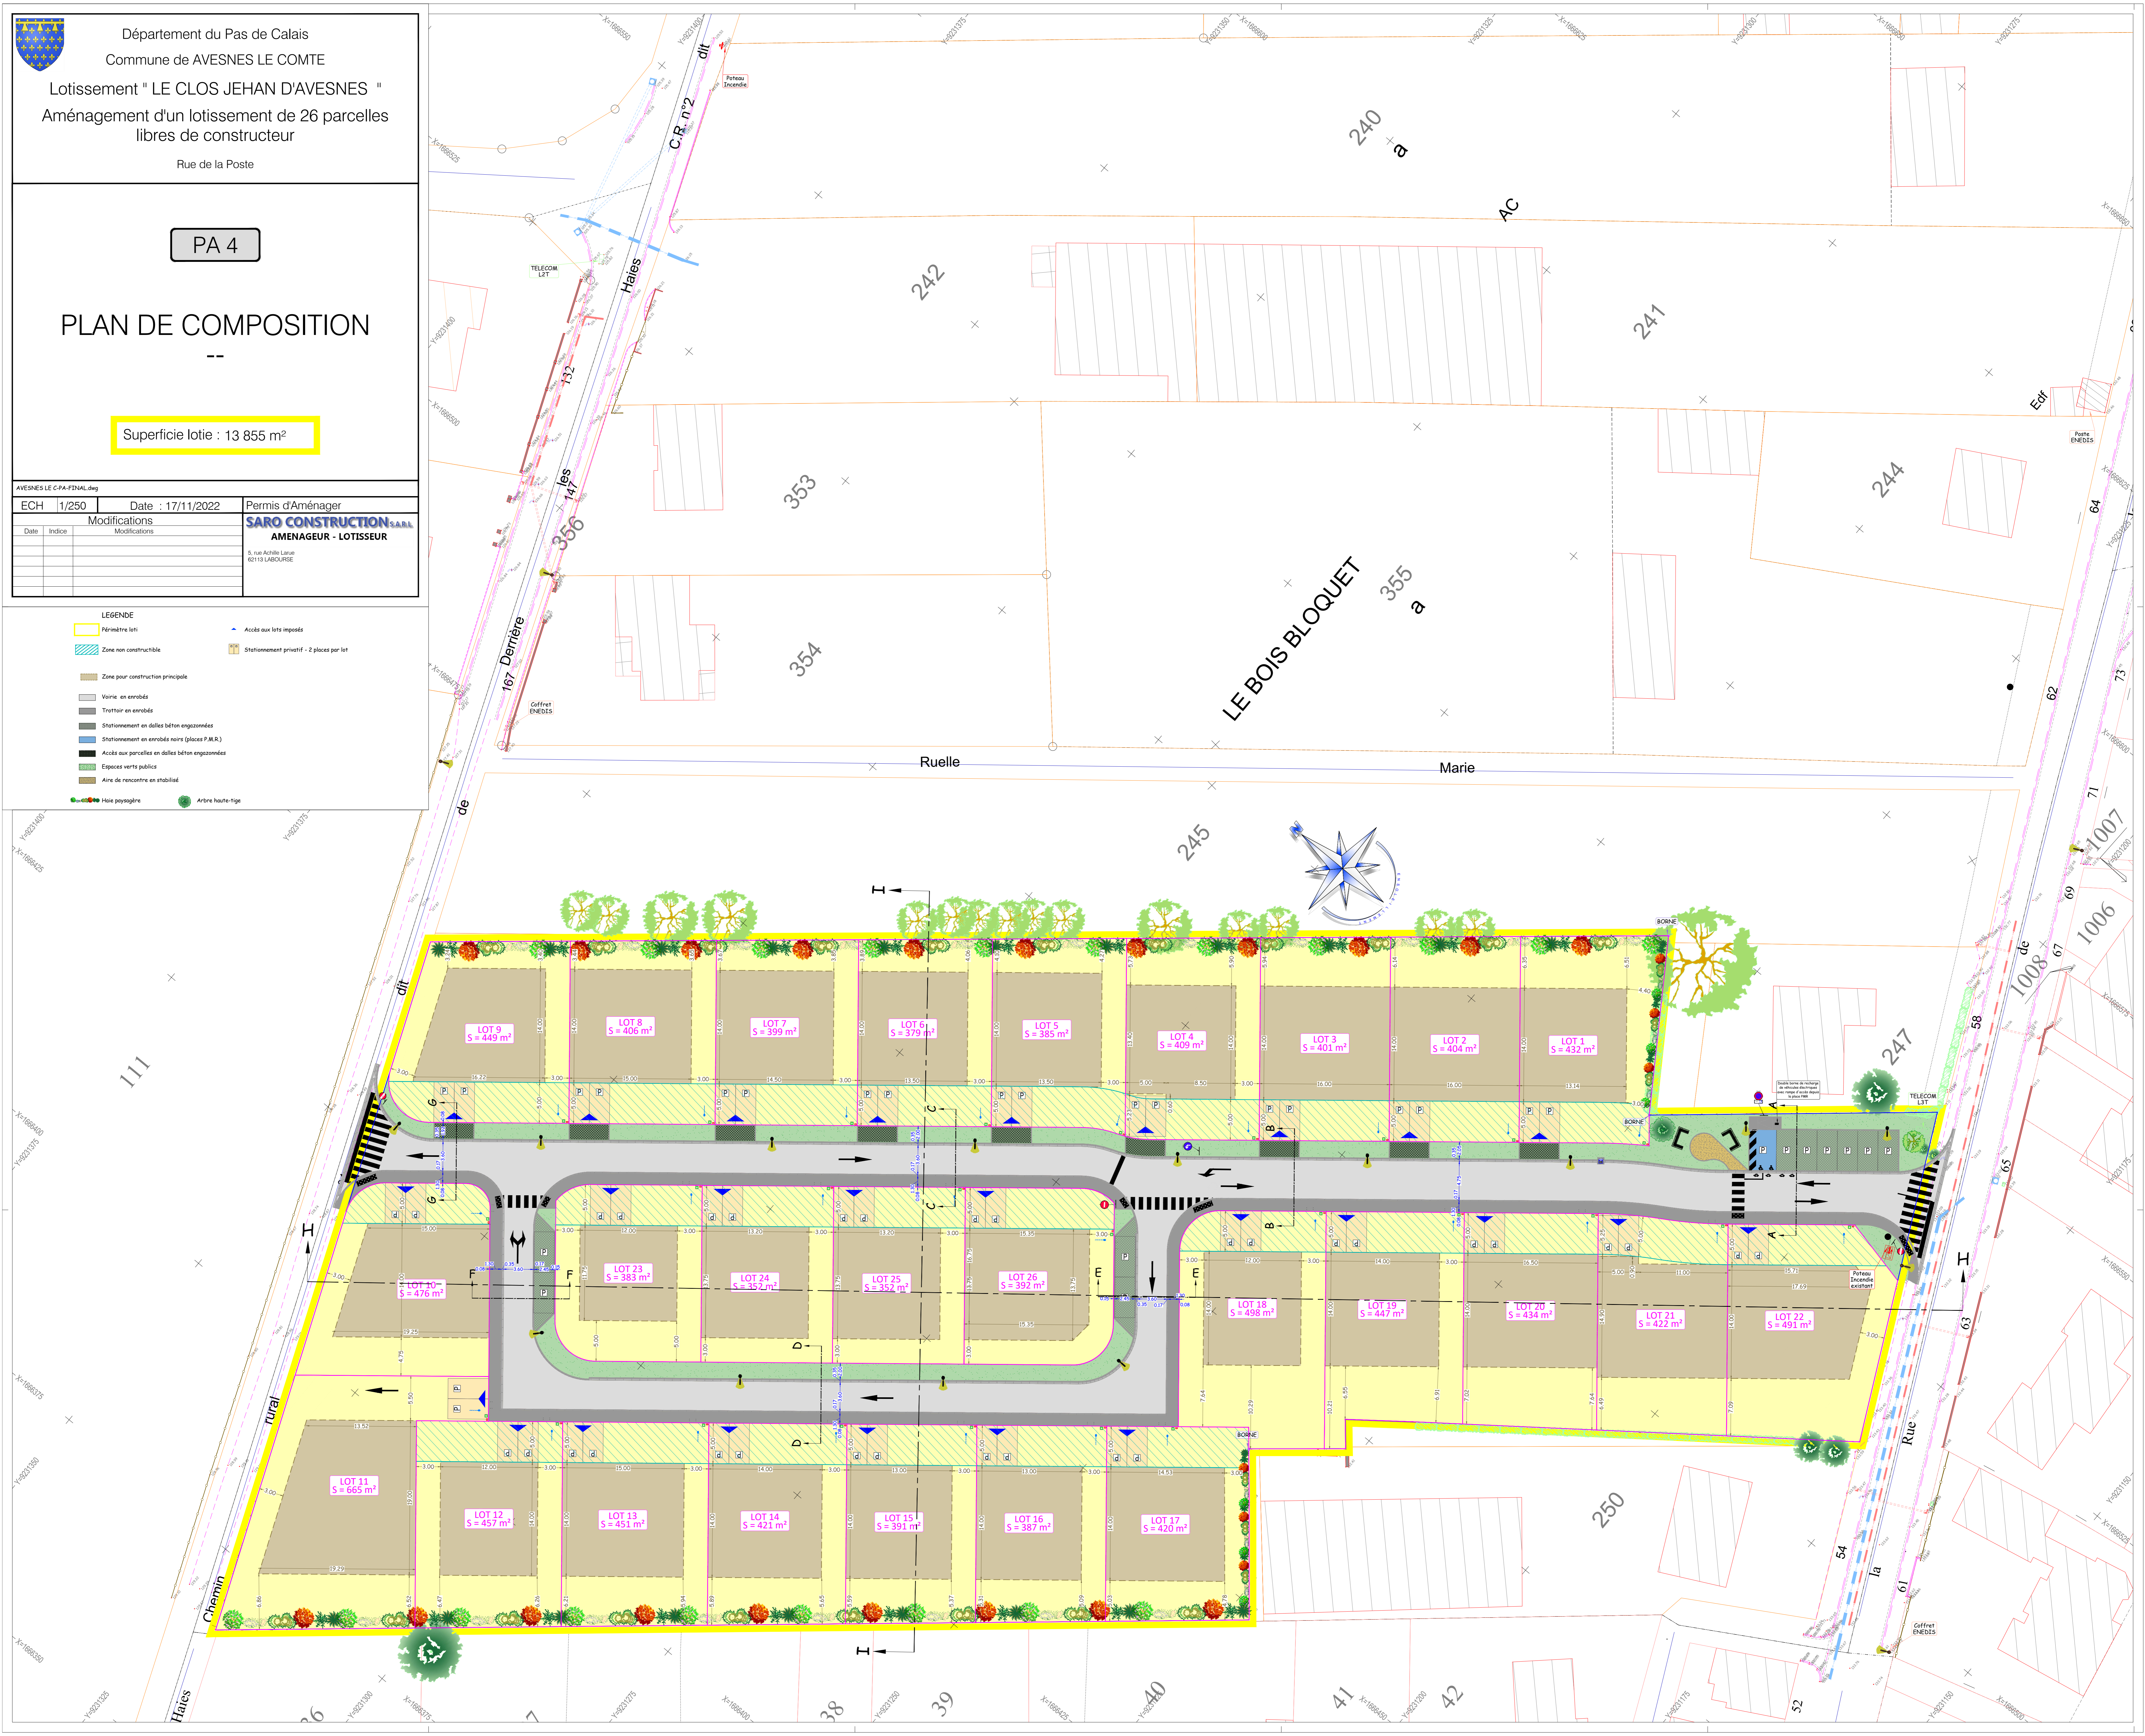

111  
112  
